



Vooraanzicht

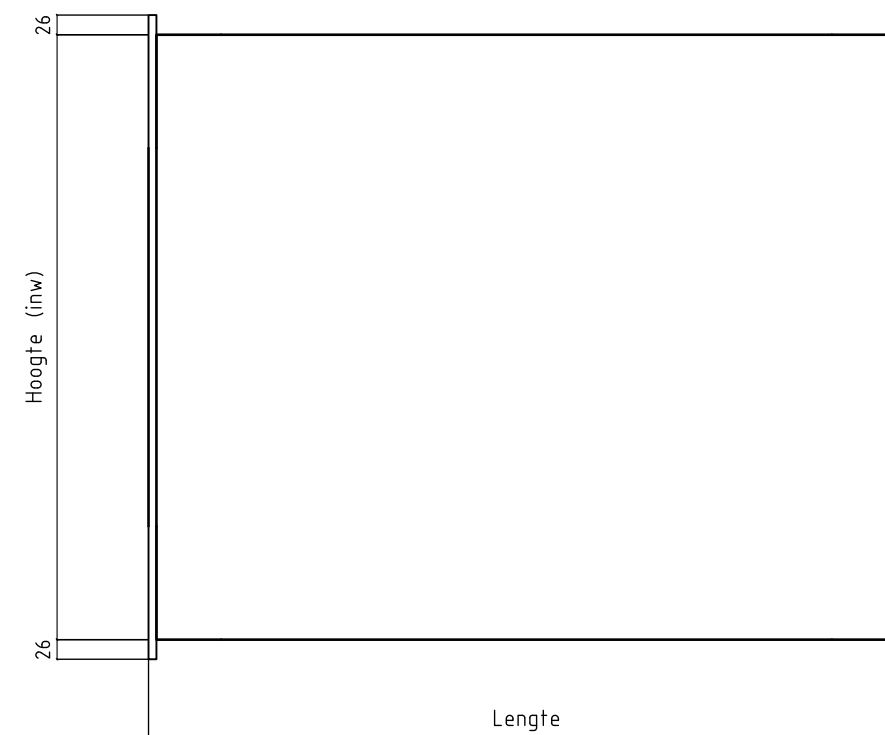

Zijaanzicht

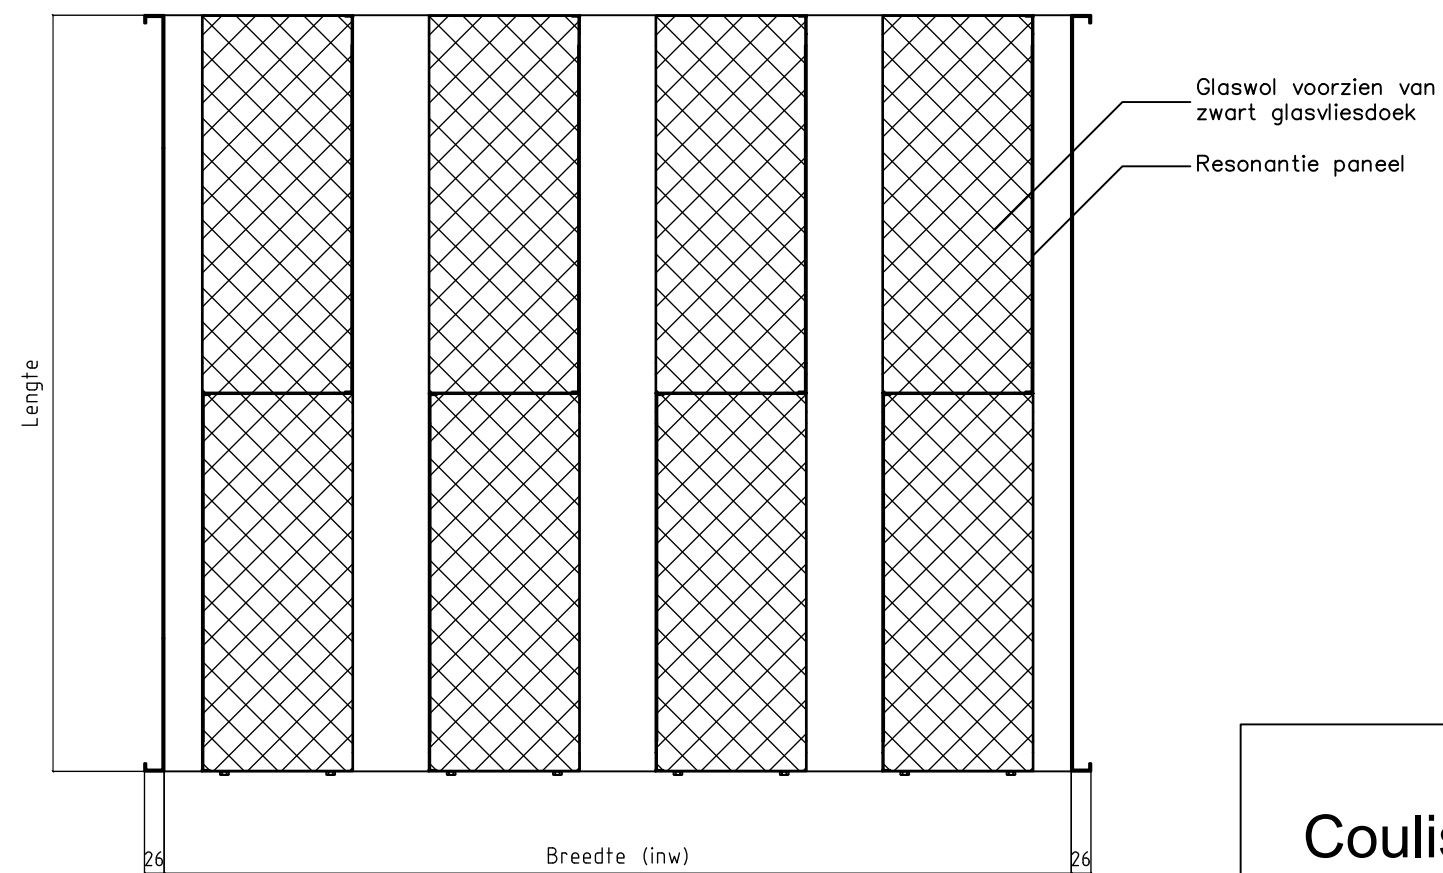

Doorsnede

Coulissengeluidtemper,
type GD-200R

Constructiewijzigingen voorbehouden

Luchttechniek

SMITSAIR

SCHAKO Group

Auteursrechten voorbehouden