



**Vooraanzicht**

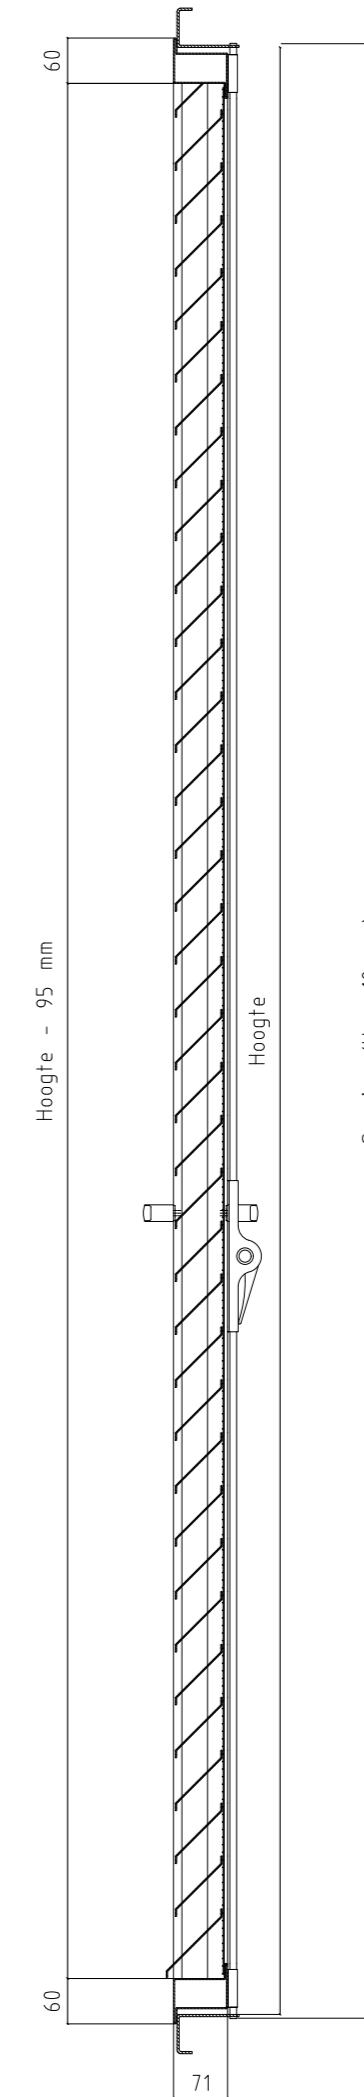

**Doorsnede**

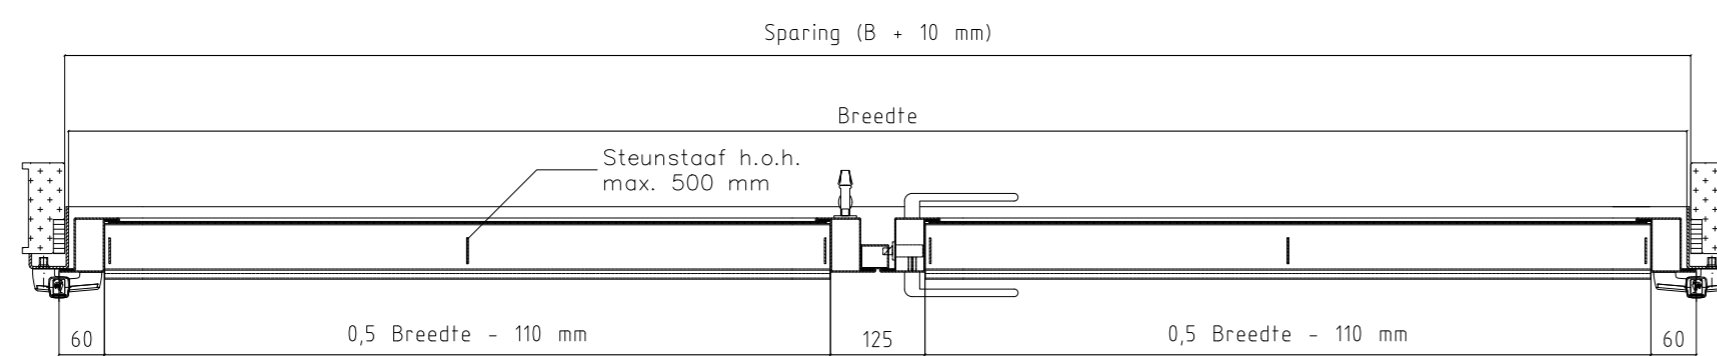

**Doorsnede**

Roosterdeur,  
type BDD-70 DIN rechts

Construiewijzigingen voorbehouden

Luchttechniek



SCHAKO Group

Auteursrechten voorbehouden